


LEGENDA:

- ALVENARIA A CONSTRUIR
- DIVIS?RIA EM GESSO A INSTALAR H=2,55m
- ALVENARIA A DEMOLIR
- S - INTERRUPTOR SIMPLES A INSTALAR
- ▽ - TOMADA BAIXA A INSTALAR

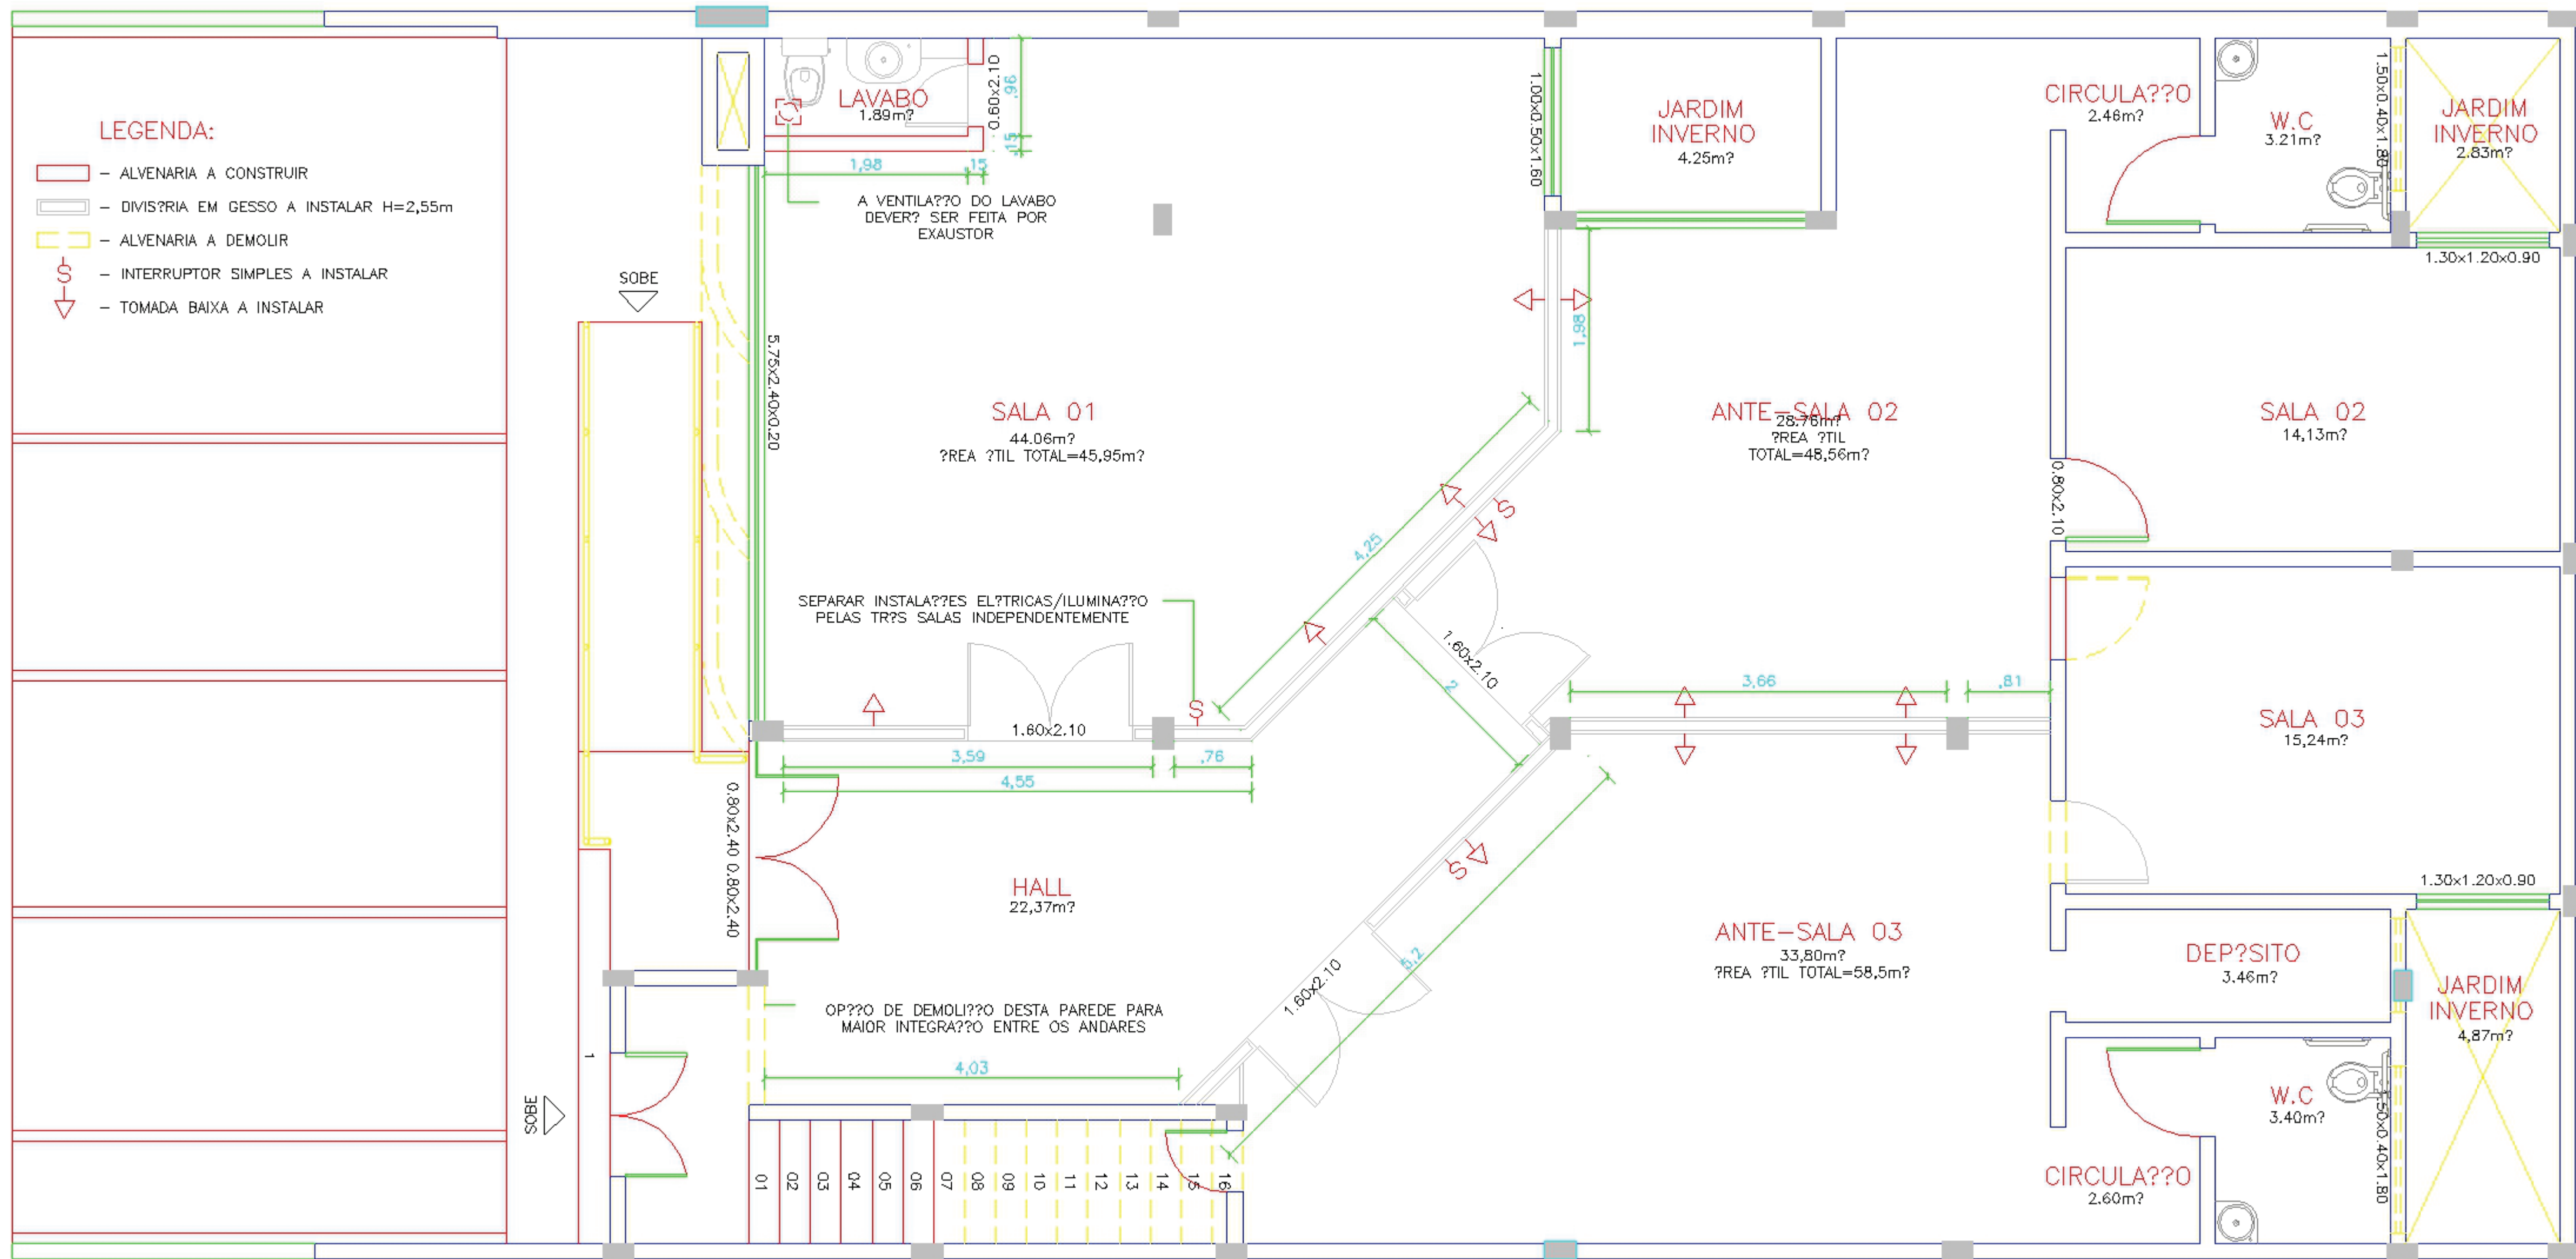

OP??O DE DEMOLI??O DESTA PAREDE PARA MAIOR INTEGRA??O ENTRE OS ANDARES

SEPARAR INSTALA??ES EL?TRICAS/ILUMINA??O PELAS TR?S SALAS INDEPENDENTEMENTE

A VENTILA??O DO LAVABO DEVER? SER FEITA POR EXAUSTOR

CONFIGURA??O DE PENS

N? PENS	CDR	1:50
1	7	0,00
2	7	0,05
3	7	0,10
4	7	0,15
5	7	0,20
8	8	8
9	9	9
50	60	0,25
64	64	64
240	1	0,25
241	1	0,20